# PLAN CADASTRAL

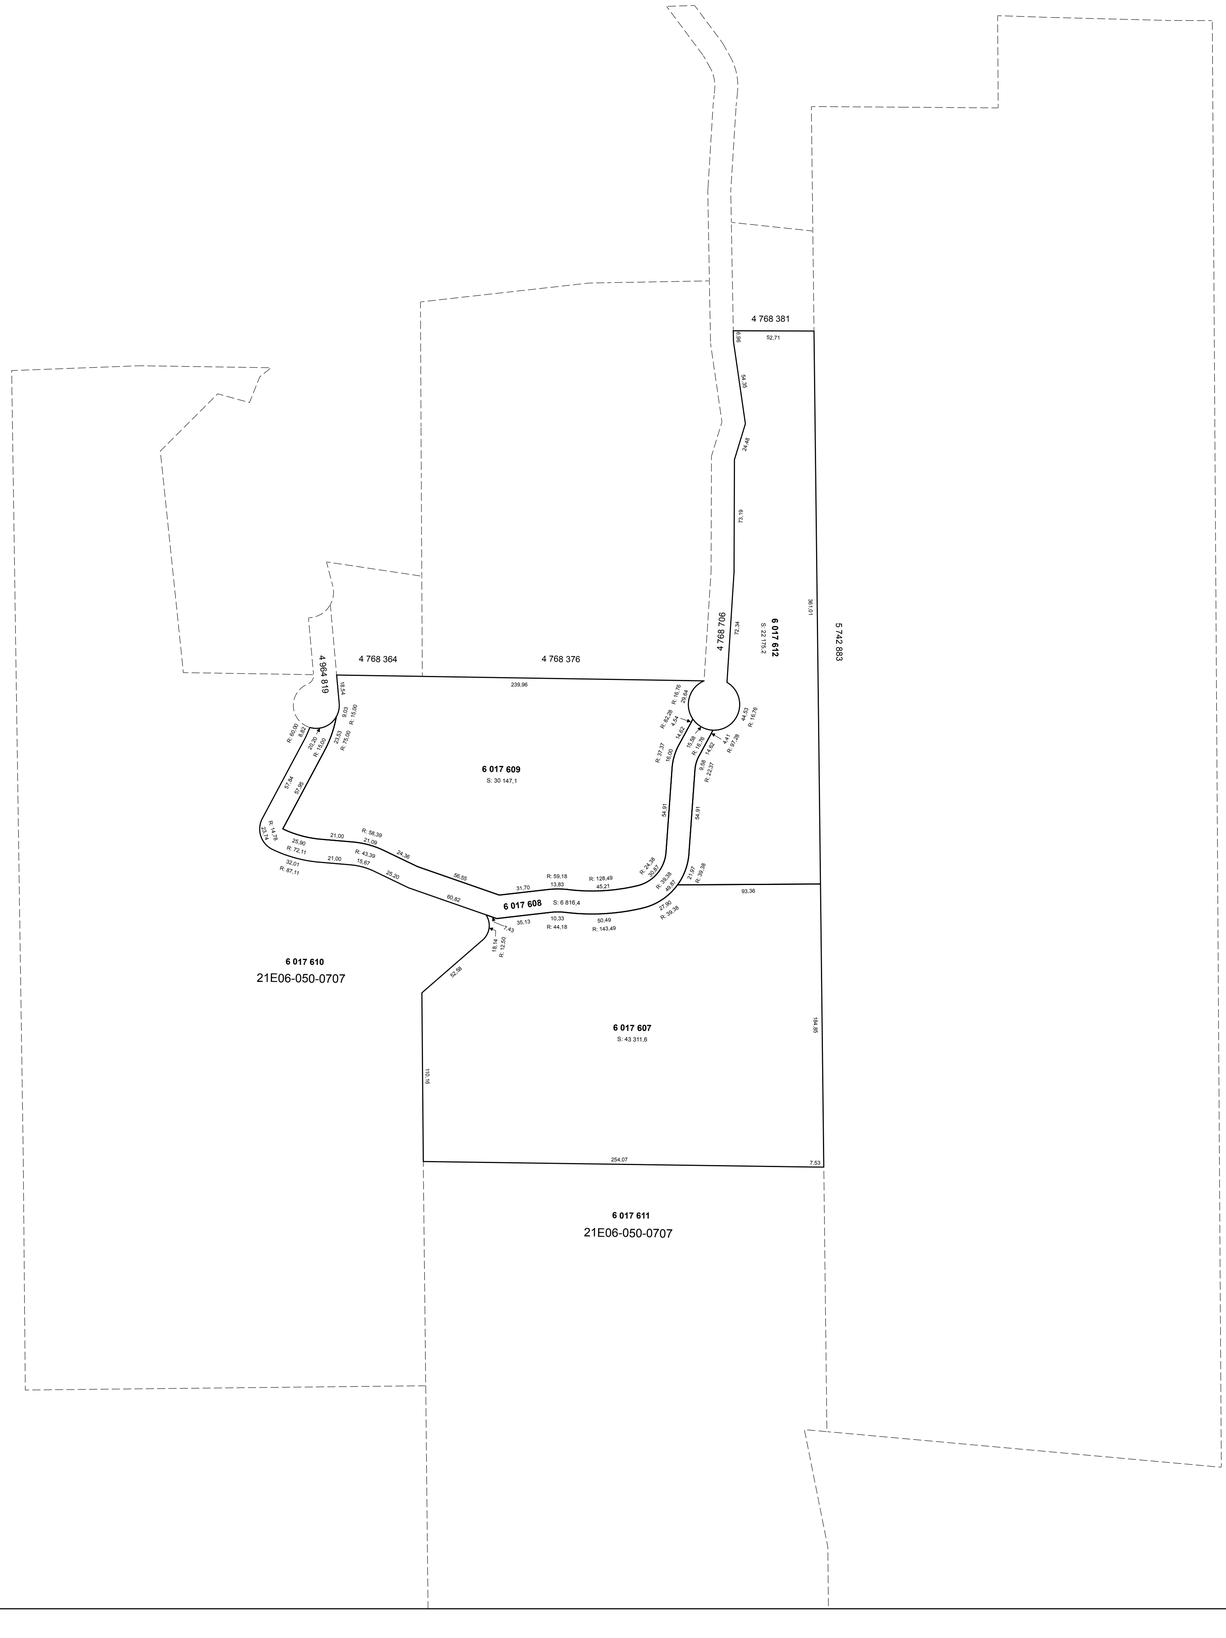


FEUILLET
1 DE 4

Un document joint complète ce plan cadastral.

Les mesures indiquées sur ce document sont exprimées en unités du système international.

DOSSIER : 1134809

Référence au(x) feuillet(s) cartographique(s) :
21E06-020-1718

Projection : MTM
Fuseau : 7

ÉCHELLE : 1 : 2000

**PLAN CADASTRAL PARCELLAIRE**
**CADASTRE DU QUÉBEC**

Circonscription foncière : Frontenac

Municipalité(s) : Val-Racine (Municipalité)
Notre-Dame-des-Bois (Municipalité)

Fait conformément aux dispositions de l'article (des articles) 3043, al.1 C.c.Q.

Préparé à Lac-Mégantic

Signé numériquement par : Robert Rioux
a.-g. (matricule 2044)

Minute : 8505 datée du 15 novembre 2016

Dossier a.-g. : 16-9863

Ce plan cadastral est correct et conforme à la loi, le 21 décembre 2016

Signé numériquement par: Michel Lemaire a.-g. (matricule 2030)
Pour le ministre

Seul le ministère est autorisé à émettre des copies authentiques de ce document.

*Énergie et Ressources naturelles*
Québec

Copie authentique de l'original, le

Pour le ministre